




Realice la explanación indicada a cota 20 del siguiente terreno dibujado a escala 1:200 sabiendo que el ángulo de desmonte tiene que ser 45° y la pendiente del terraplen del 58%.

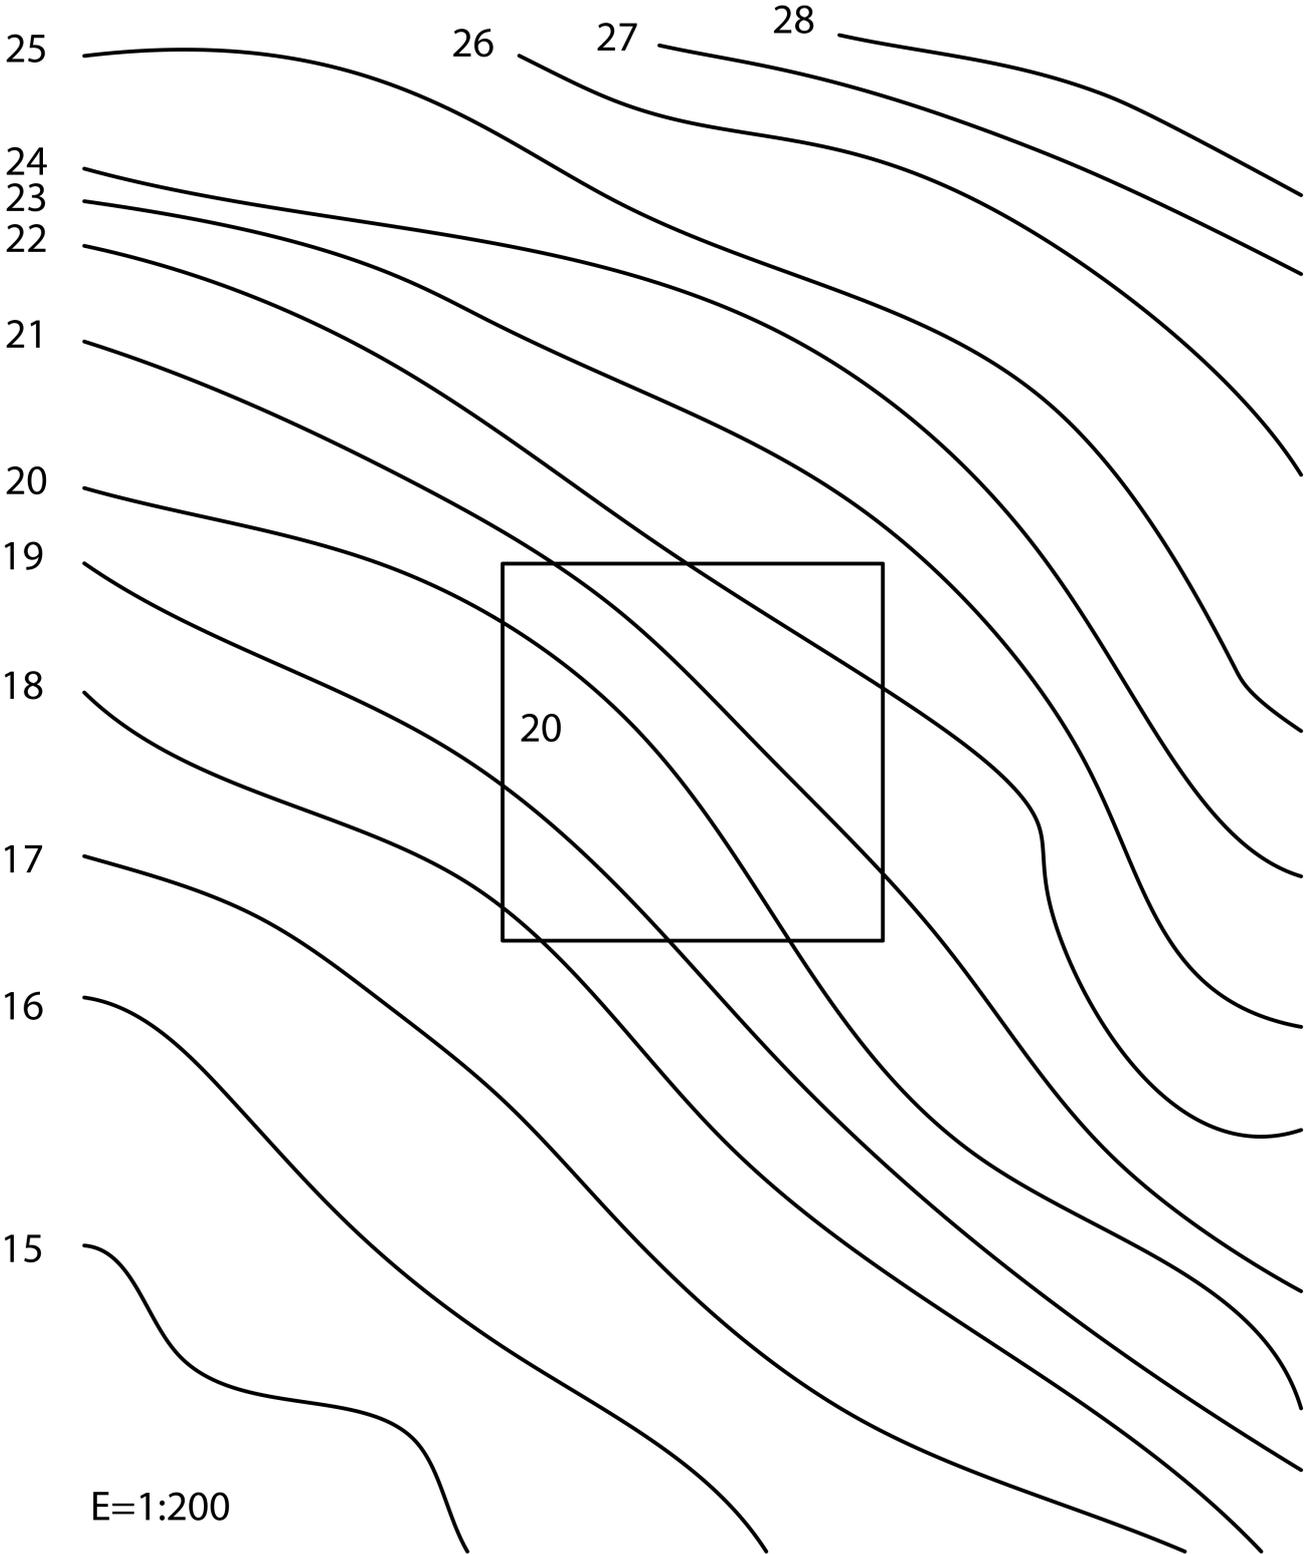

Realizar la explanación completa a cota 53 sobre el terreno representado a escala 1:200, indicando claramente los cálculos realizados. Ángulo de desmonte 30°, Ángulo de terraplén 45°

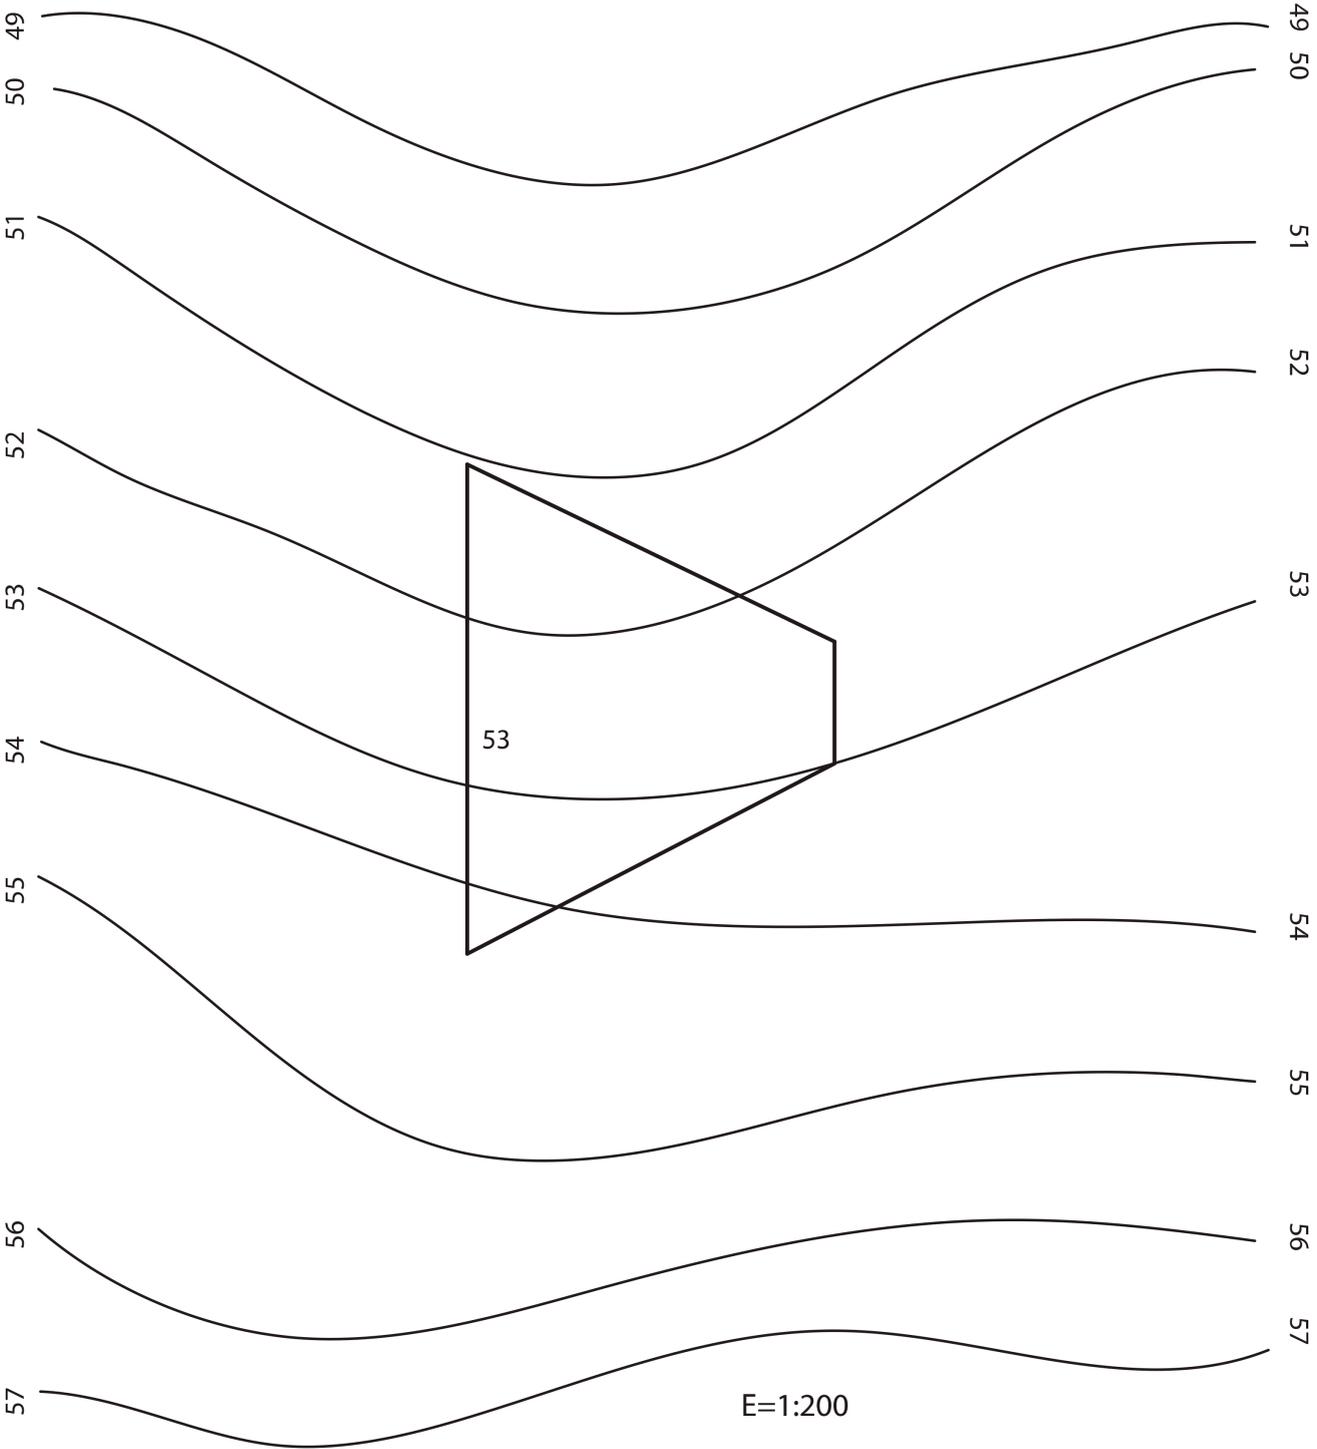

Realice la explanación indicada a cota 60 del siguiente terreno dibujado a escala 1:200 sabiendo que el ángulo de desmonte tiene que ser 60° y el ángulo del terraplen 45° .

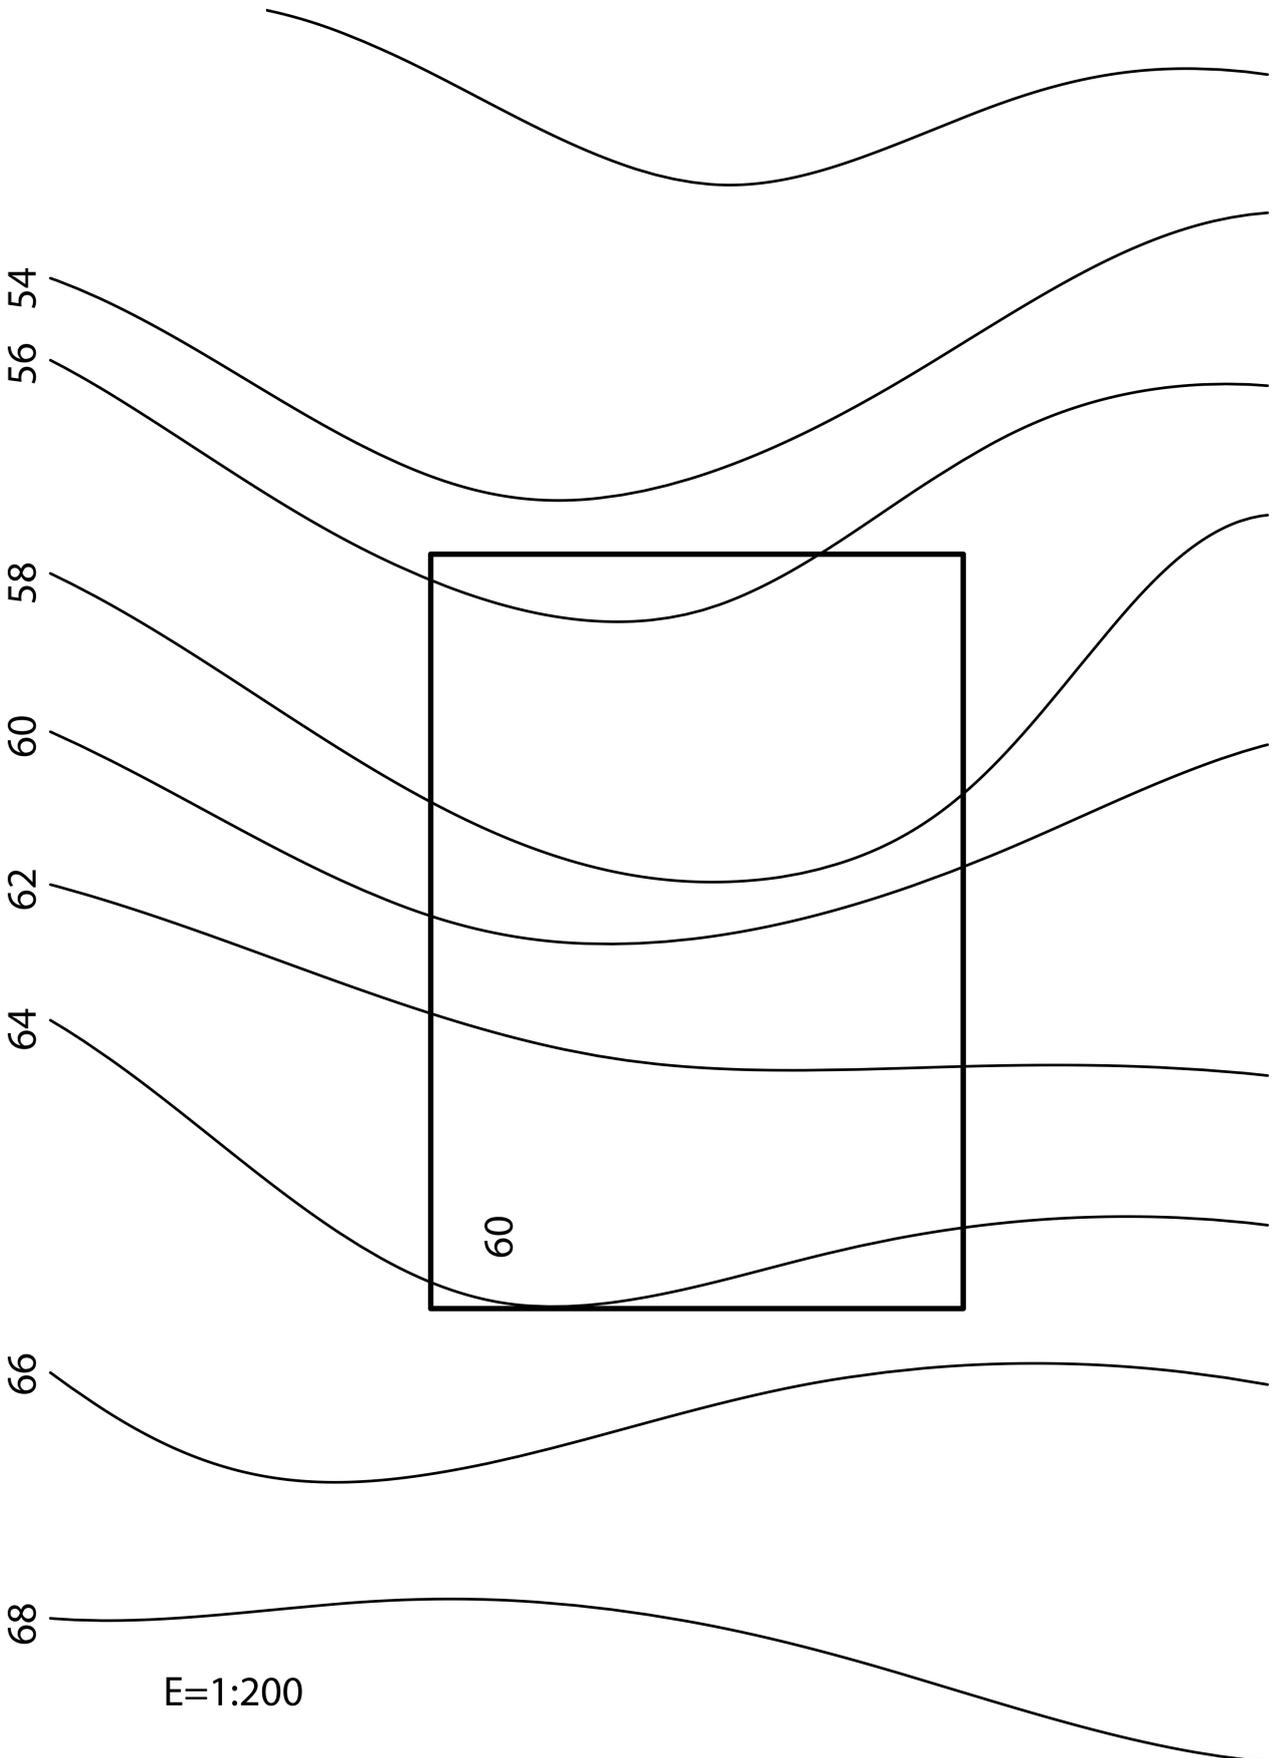

Dibuja los terraplenes y desmontes para ejecutar la plataforma poligonal. Escala 1:100
Ángulos de desmonte y terraplén iguales a 57°

